**GESTIONI CINEMATOGRAFICHE SRL**

**COMUNE DI GROSSETO**

*Rilievo POSTI E PALCO*
*Cinema - Teatro Moderno*

Ubicazione: Via Tripoli,33 - Grosseto 58100

Data: *Dicembre / 2009*

*Proprieta':*
***Soc. Gestioni Cinematografiche Srl***

**PLANIMETRIE**

*Tavola* ***unica***

*scala: 1:200*

## PALCO *scala: 1:100*

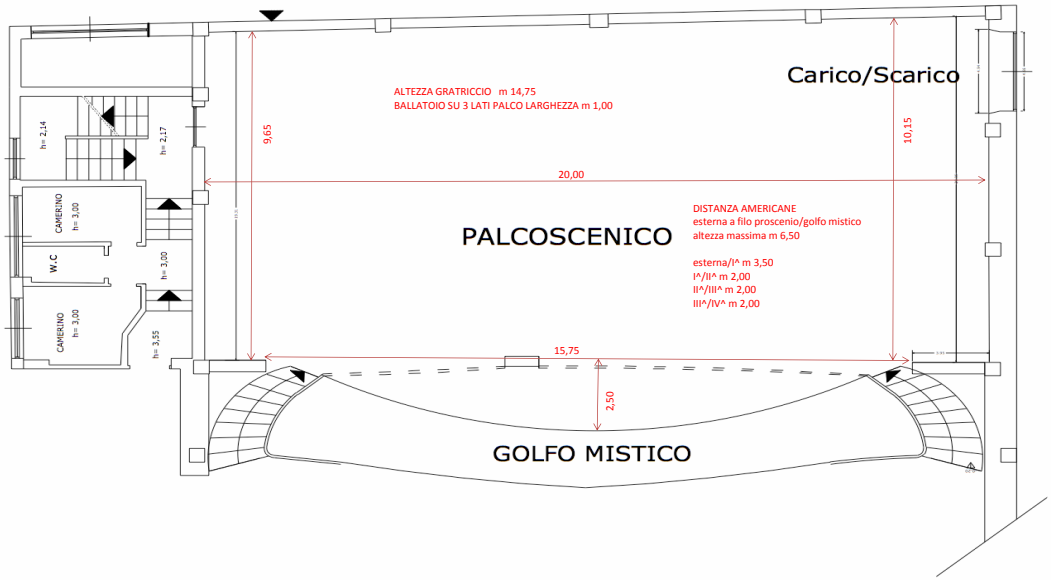


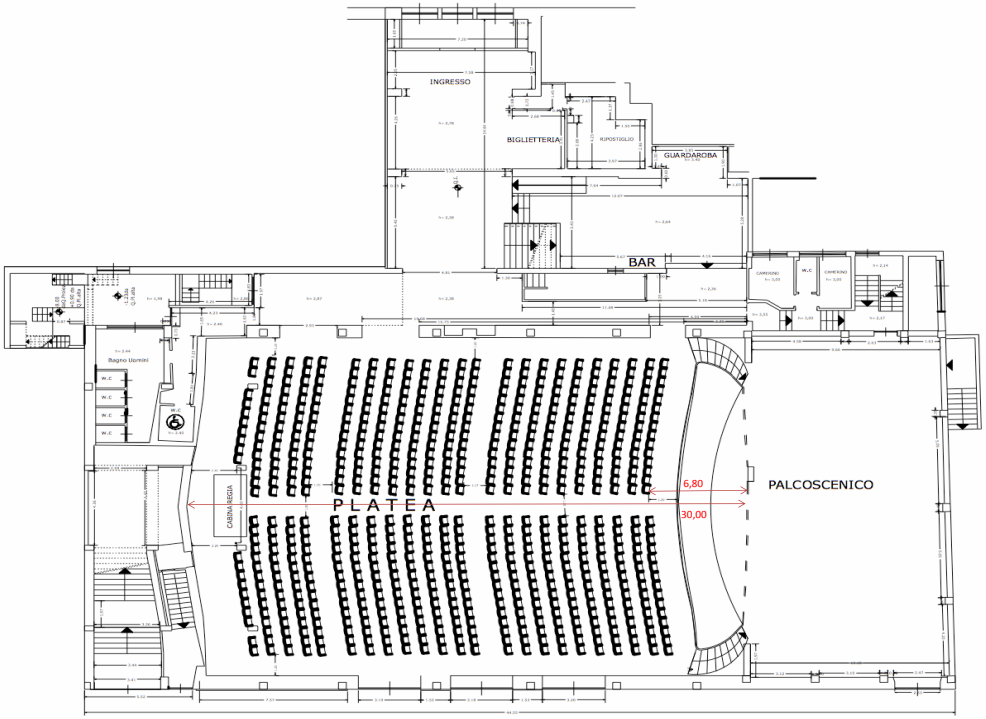


Piano PLATEA

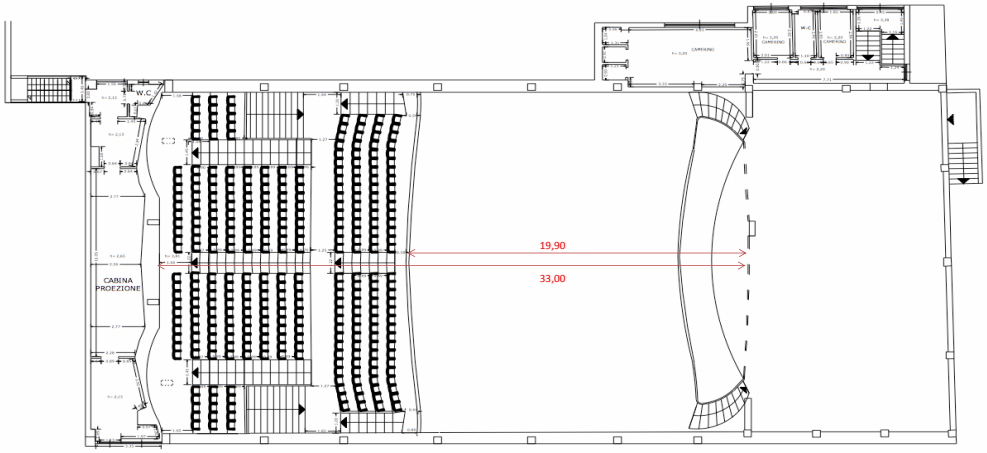


Piano GALLERIA