

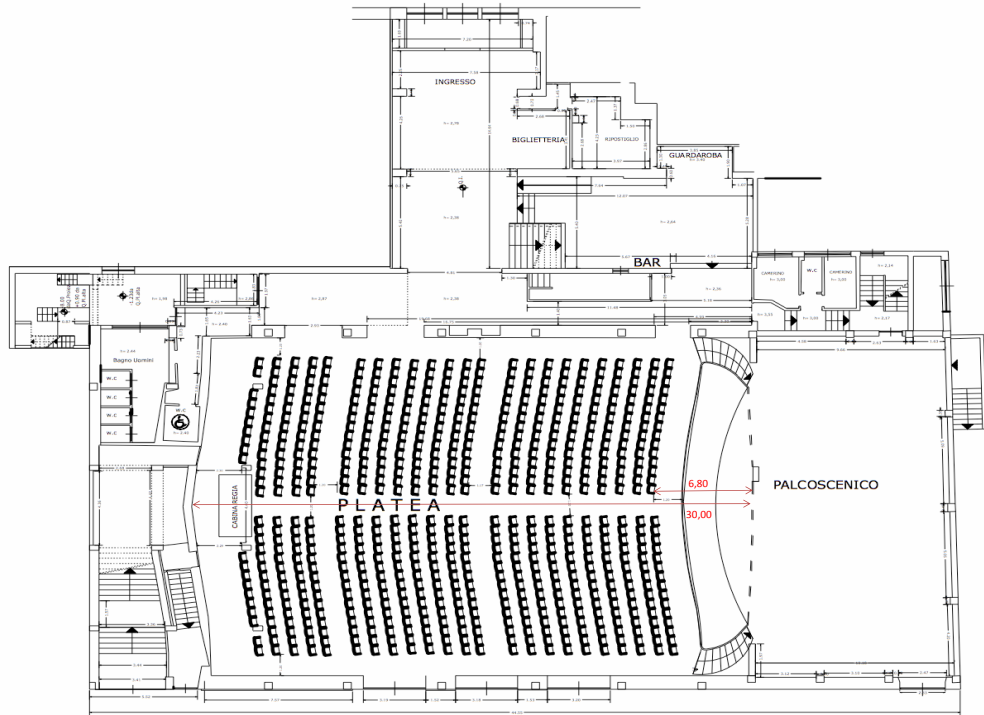


GESTIONI CINEMATOGRAFICHE SRL	
COMUNE DI GROSSETO	
Rilievo POSTI E PALCO Cinema - Teatro Moderno	
Ubicazione: Via Tripoli, 33 - Grosseto 58100	
Data: Dicembre / 2009	
Proprietà: Soc. Gestioni Cinematografiche Srl	
PLANIMETRIE	Tavola unica
scala: 1:200	

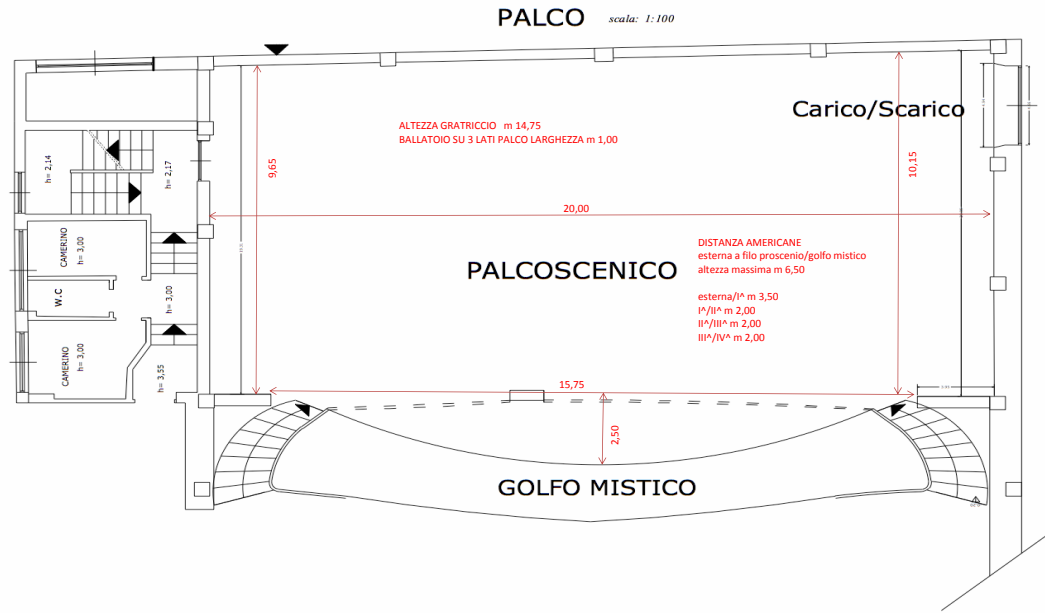

Piano PLATEA

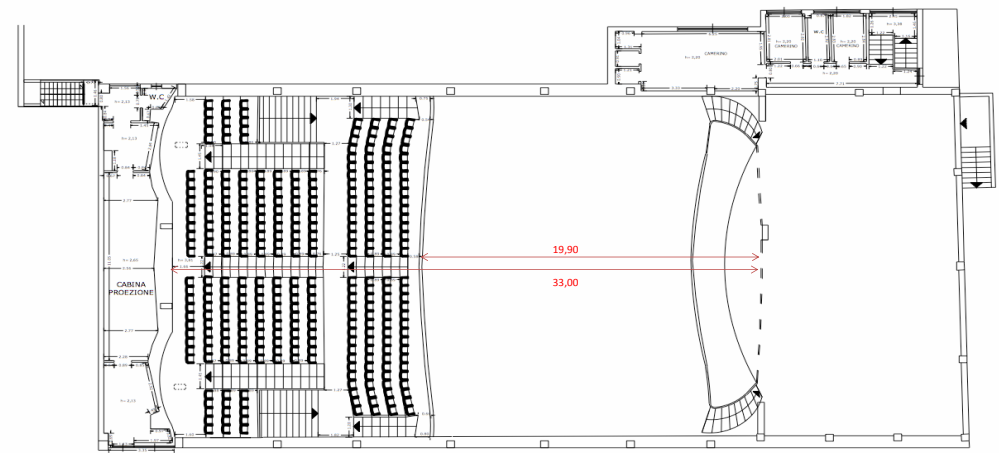

Piano GALLERIA